


# Маркировочный план 1 этажа

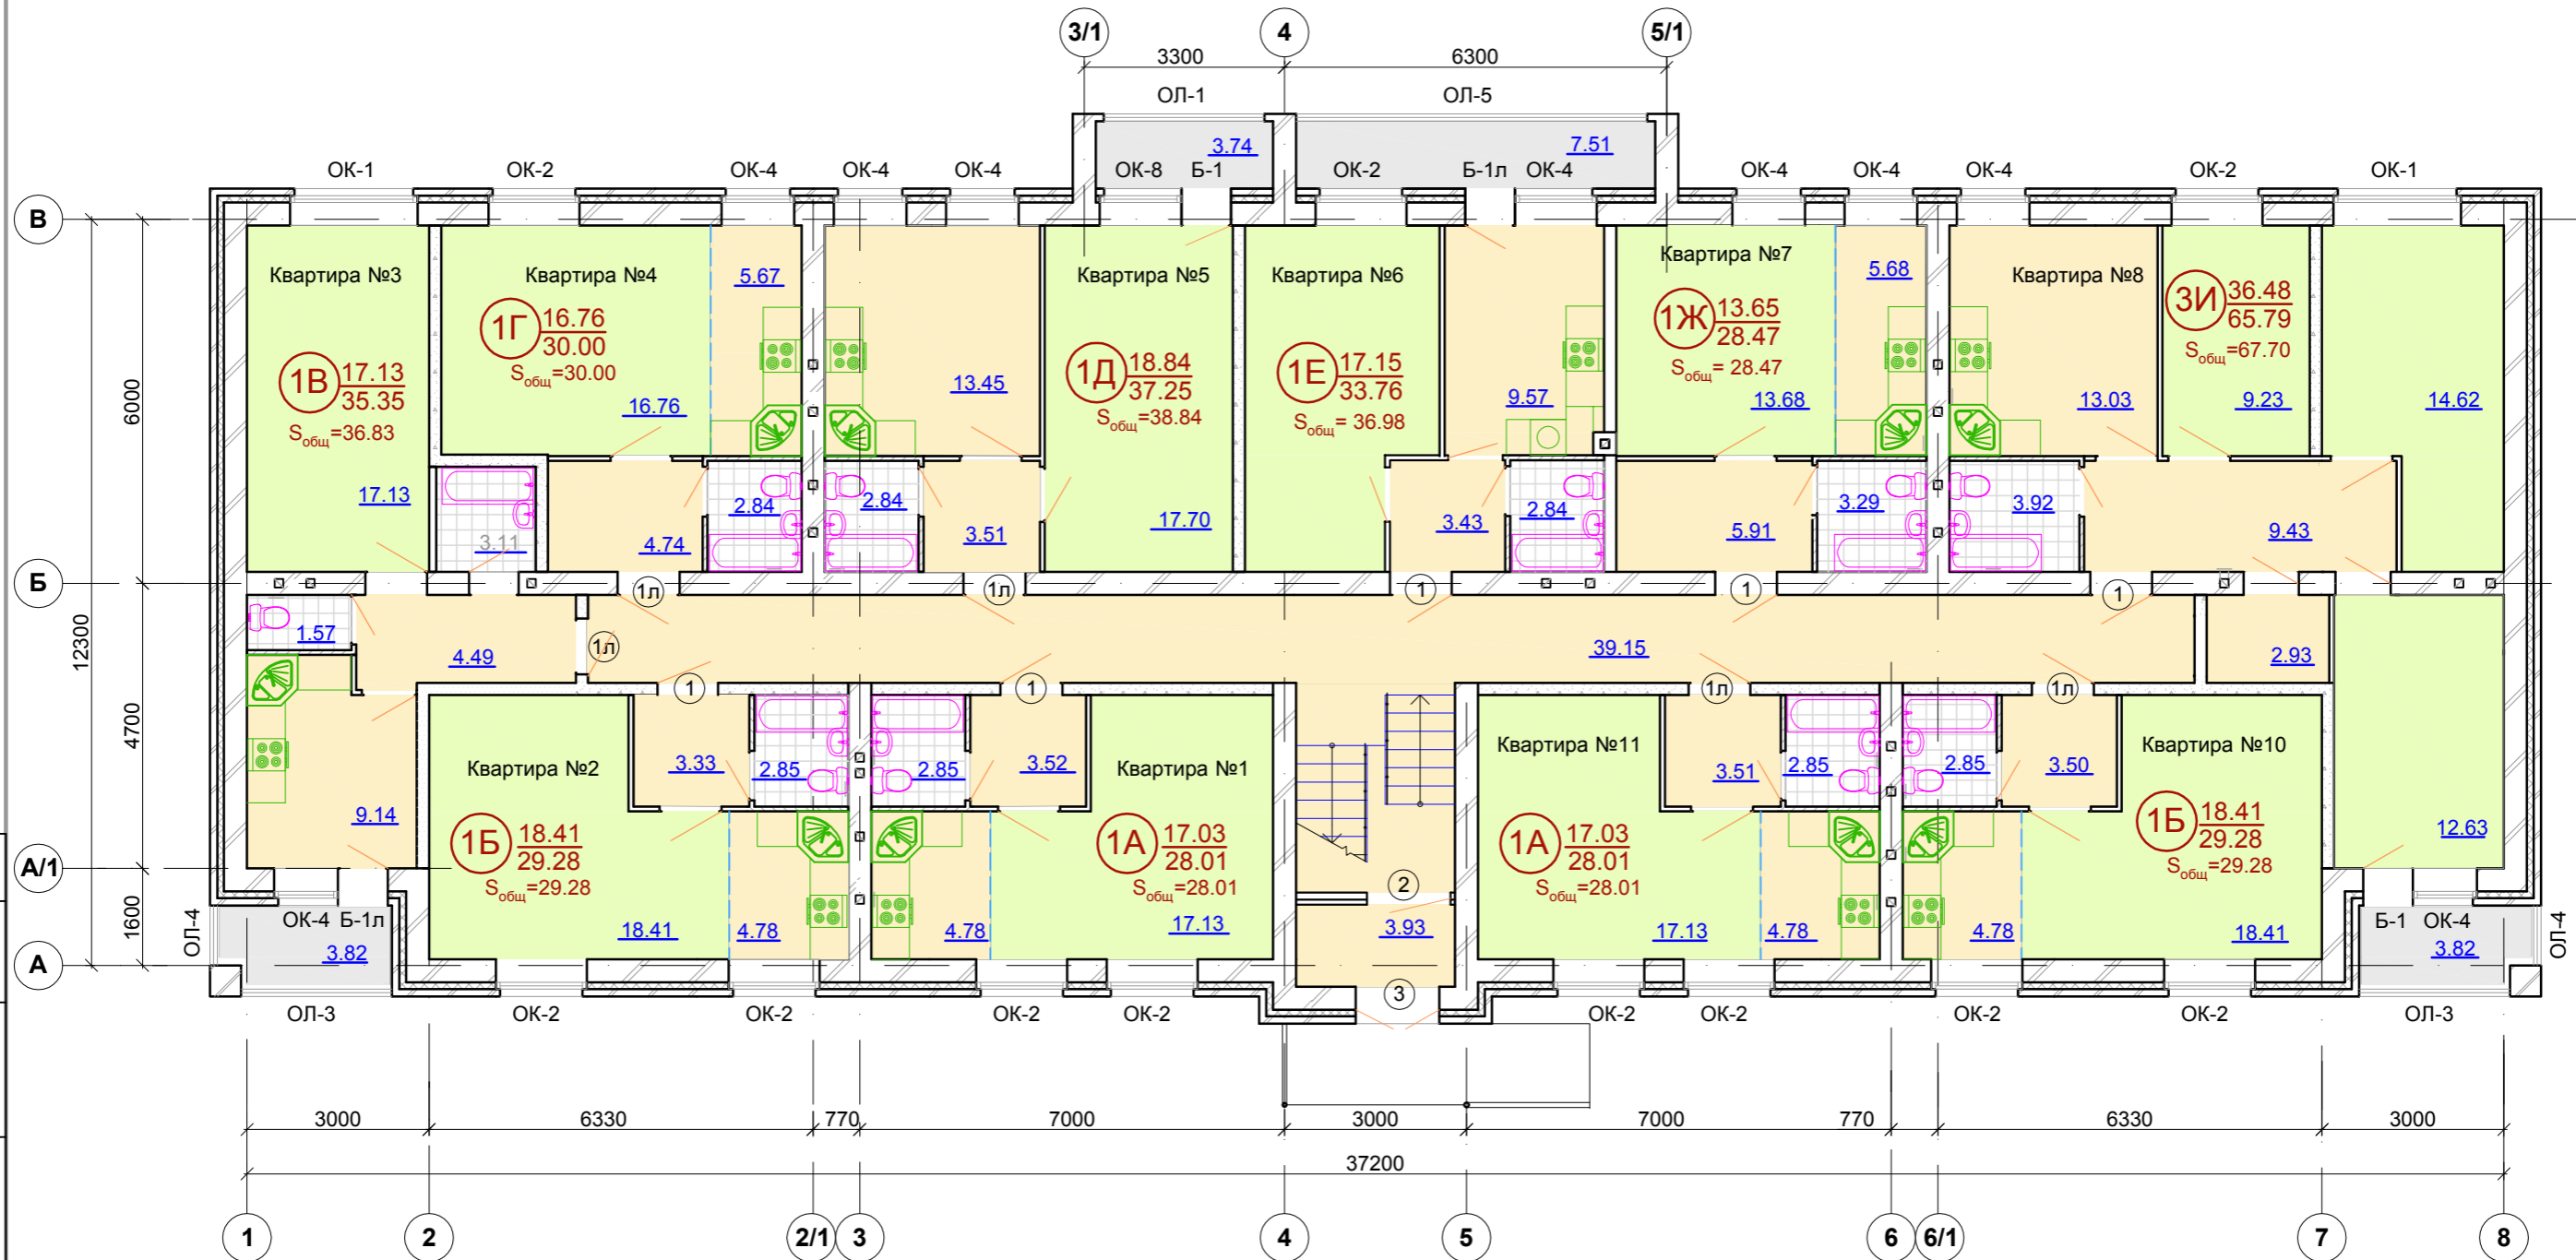

### Условные обозначения:

<b>1А</b> $\frac{17.03}{28.01}$ $S_{общ} = 28.01$	Количество комнат
	Тип квартиры
	Площадь жилая
	Площадь квартиры
	Общая площадь квартиры

1. Площади помещений даны без учета отделки.
2. Спецификацию элементов заполнения оконных проемов см. лист АС-19.
3. Спецификацию элементов заполнения дверных проемов см. лист АС-20.
4. Экспликацию полов см. лист АС-21.
5. Ведомость отделки помещений см. лист АС-22.

Согласовано	
Взам. инв. N	
Подл. и дата	
Инв. N подл.	

01-02/16 - АР					
Многоквартирный жилой дом по адресу: Кировская обл., Слободской район, д. Шихово. Кадастровый номер: 43:30:090101:198					
Изм.	Кол.уч.	Лист	N док.	Подп.	Дата
ГИП	Харин				
Разраб.	Харин				
Утв.	Русаков				
Маркировочный план 1 этажа				Стадия	Лист
				Р	6
				Листов	
				ООО"РЦТП"	