


Маркировочный план 2 этажа

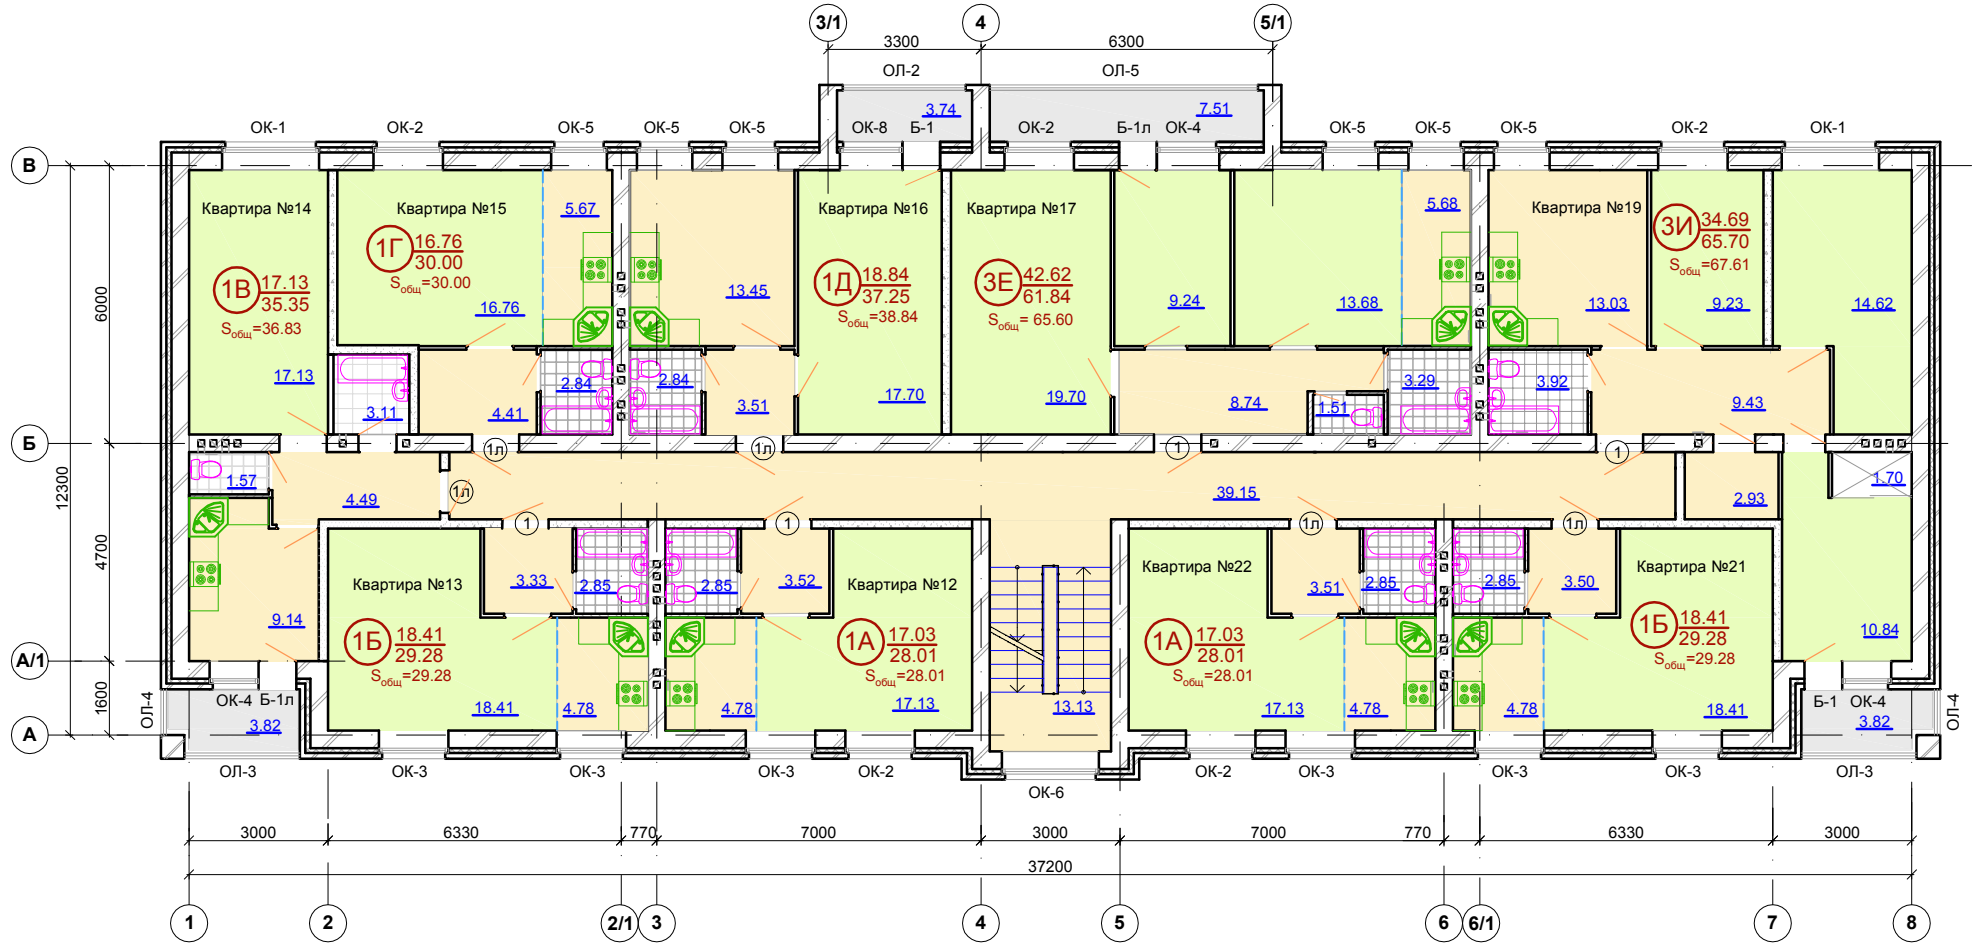

Условные обозначения:

<div style="border: 1px solid black; border-radius: 50%; width: 30px; height: 30px; display: flex; align-items: center; justify-content: center;"> <div style="border: 1px solid black; border-radius: 50%; width: 15px; height: 15px; display: flex; align-items: center; justify-content: center;">1</div> <div style="margin-left: 5px;"> <p>1А 17.03 28.01 S_{общ}=28.01</p> </div> </div>	Количество комнат
	Тип квартиры
	Площадь жилая
	Площадь квартиры
Общая площадь квартиры	

1. Площади помещений даны без учета отделки.
2. Спецификацию элементов заполнения оконных проемов см. лист АС-19.
3. Спецификацию элементов заполнения дверных проемов см. лист АС-20.
4. Экспликацию полов см. лист АС-21.
5. Ведомость отделки помещений см. лист АС-22.

Согласовано

Взам. инв. N

Подл. и дата

Инв. N подл.

01-02/16 - АР				
Многоквартирный жилой дом по адресу : Кировская обл., Слободской район, д. Шихово. Кадастровый номер: 43:30:090101:198				
Изм.	Кол.уч.	Лист N док.	Подп.	Дата
ГИП	Харин			
Разраб.	Харин			
Утв.	Русаков			
Маркировочный план 2 этажа			Стадия	Лист
			Р	7
			Листов	
			ООО"РЦТП"	