


Маркировочный план 3 этажа

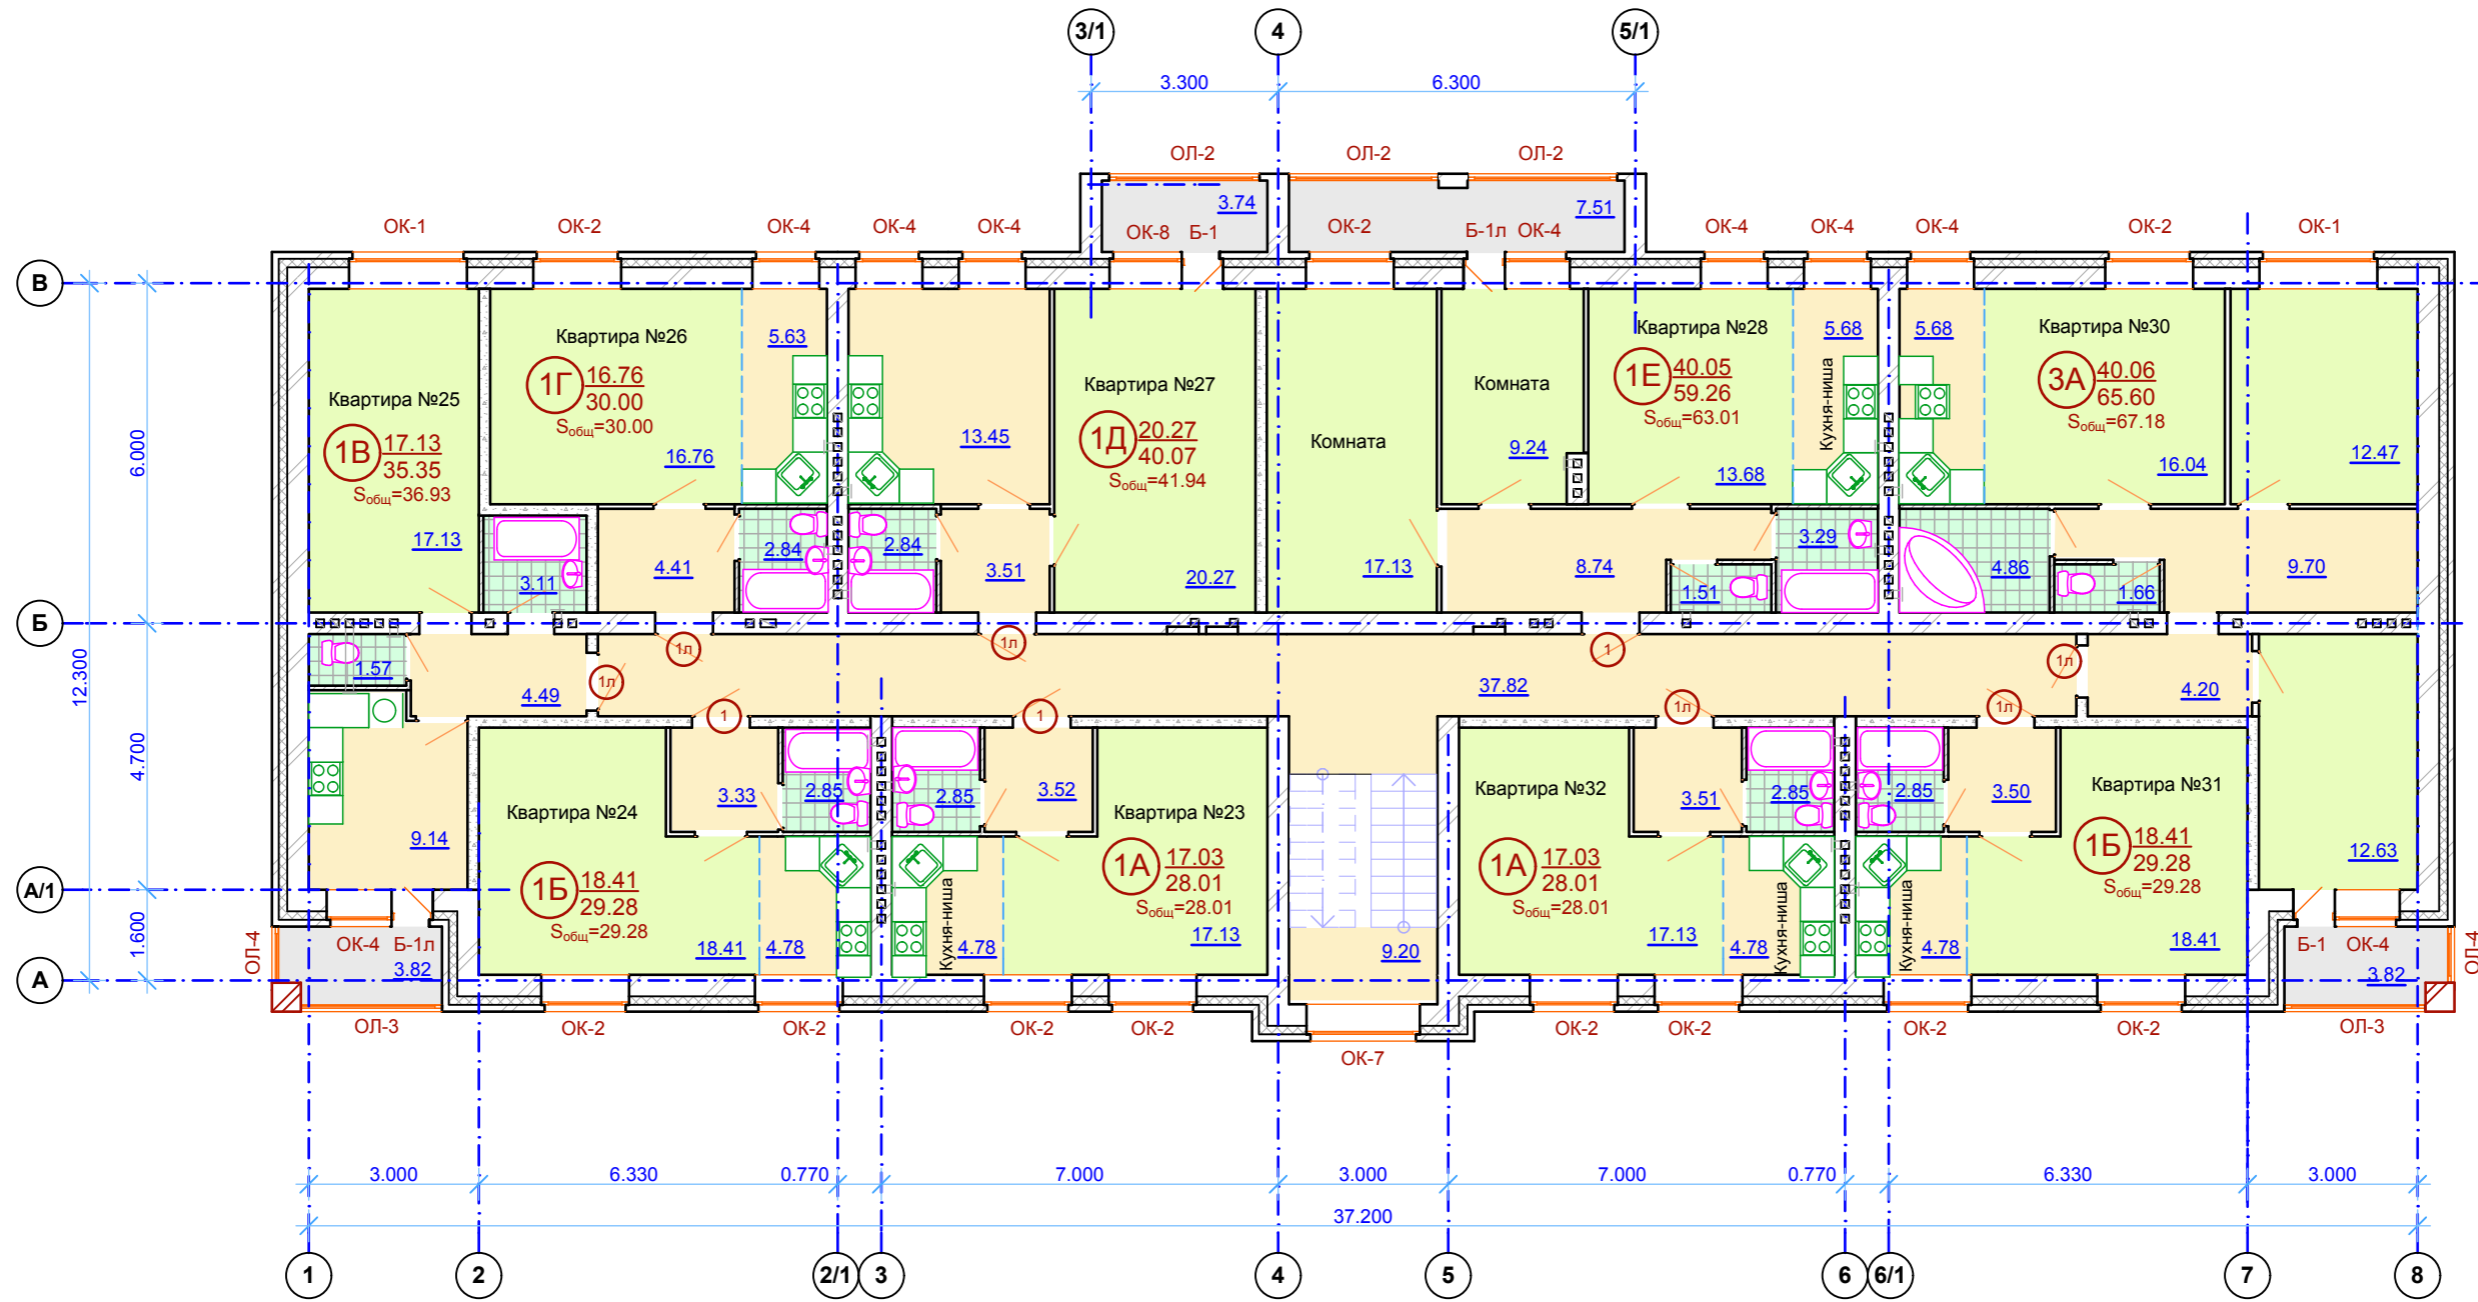

1. Площади помещений даны без учета отделки.
2. Спецификацию элементов заполнения оконных проемов см. лист АС-19.
3. Спецификацию элементов заполнения дверных проемов см. лист АС-20.
4. Экспликацию полов см. лист АС-21.
5. Ведомость отделки помещений см. лист АС-22.

01-02/16 - АР					
Многоквартирный жилой дом по адресу: Кировская обл., Слободской район, д. Шихово Кадастровый номер: 43:30:090101:198					
Изм.	Кол.уч.	№ док	Лист	Подпись	Дата
ГИП		Харин			
Исполн.		Харин			
Утв.		Русаков			
Маркировочный план 3 этажа				Стадия	Лист
				Р	8
				Листов	
				ООО "РЦТП"	